

ΕΦΗΜΕΡΙΣ ΤΗΣ ΚΥΒΕΡΝΗΣΕΩΣ
ΤΗΣ ΕΛΛΗΝΙΚΗΣ ΔΗΜΟΚΡΑΤΙΑΣ

ΑΘΗΝΑ 31 ΔΕΚΕΜΒΡΙΟΥ 1984 | ΤΕΥΧΟΣ ΤΕΤΑΡΤΟ | ΑΡΙΘΜΟΣ ΦΥΛΛΟΥ 709

ΠΕΡΙΕΧΟΜΕΝΑ

ΑΠΑΛΛΟΤΡΙΩΣΕΙΣ
ΑΠΟΦΑΣΕΙΣ

ΑΠΑΛΛΟΤΡΙΩΣΕΙΣ
ΑΠΟΦΑΣΕΙΣ

Αριθ. 3158 (1)

Κήρυξη έκτασης 150.000 τ.μ. στη θέση «Βατάκι - Παληοτάρατσα» περιφέρειας Κοινότητας Γαυρολίμνης - Ναυπακτίας του Νομού Αιτωλ/νίας

Ο ΝΟΜΑΡΧΗΣ ΑΙΤΩΛΙΑΣ ΚΑΙ ΑΚΑΡΝΑΝΙΑΣ

Έχοντας υπόψη:

1. Τις διατάξεις για διοικητική αποκέντρωση.
2. Τα άρθρα 24 και 117, παράγρ. 3 του Συντάγματος της Χώρας.
3. Τις διατάξεις του Ν. 998/1979 «περί προστασίας των δασών και των δασικών εκτάσεων της Χώρας» και ειδικώτερα: α) του άρθρου 38 παράγρ. 1 και β) του άρθρου 41 παράγρ. 1.
4. Τις με αριθ. α) 160417/1180/8.7.1980 και β) 141823 24.2.1983 διαταγές του Υπουργείου Γεωργίας.
5. Την με αριθ. 3197/11.10.1984 αναφορά του Δασαρχείου Ναυπάκτου, για την κήρυξη ως «αναδασωτέας» της αναφερομένης στο θέμα έκτασης, που καταστράφηκε ολοσχερώς συνεπεία πυρκαϊάς στις 6.8.1984, η οποία οφείλεται σε κακόβουλο εμπρησμό, όπως προέκυψε από την προανάκριση, αποφασίζουμε:

Κηρύσσουμε αναδασωτέα, με σκοπό την προστασία για την επαναδημιουργία της δασικής βλάστησης που καταστράφηκε, με φυσική αναγέννηση και τη διατήρηση του χαρακτήρα της δασικής έκτασης, ώστε ν' αποκλεισθεί η διάθεση αυτής γιά άλλο σκοπό, το παραπάνω δημόσιο δάσος των εκατόν πενήντα χιλιάδων (150.000) τετραγ. μέτρων, που καλύπτονταν από δάσος, αειφύλλων πλατυφύλλων (φιλίκια, κουμαριές, πουρνάρια κ.λπ.) και εκμεταλλευόταν ως βοσκότοπος, ανήκει δε στην κατηγορία των άρθρων 3 παράγρ. 3 και 4 παρ. 1γ' του Ν. 998/1979, που βρίσκεται στη θέση «Βατάκι - Παληοτάρατσα», περιφέρειας Κοινότητας Γαυρολίμνης - Ναυπακτίας, που προσδιορίζεται από τα στοιχεία 1 + 2 και έχει όρια:

Ανατολικά: Δημόσιο δάσος ίδιας μορφής.

Δυτικά: Ποταμός Εύηνος.

Νότια: Δημόσιο δάσος ίδιας μρφής.

Βόρεια: Δημόσιο δάσος ίδιας μορφής, όπως φαίνεται στο συνημμένο διάγραμμα, που αποτελεί αναπόσπαστο μέρος της παρούσας απόφασης.

Εξαιρούνται της απαγόρευσης, τα περικλειόμενα στην περιγραφόμενη, ως ανωτέρω, έκταση, 10.335 τετρ. μέτρα γεωργοδενδροκομικών εκτάσεων, ήτοι:

1) Α Β Γ Δ Ε Ζ Η Θ Ι Κ Λ Μ Ν Ξ Ο Π Ρ Σ Τ Υ Α = αγρός Γεωργίου Βασ. Φουσέκη, που κάηκε Ε1 = 6.638 μ2.

2. Α' Β' Γ' Δ' Ε' Ζ' Η' Θ' Ι' Κ' Λ' Μ' Ν' Ξ'Α' = αγρός Κων/νου Βασ. Φουσέκη, που κάηκε Α2 = 3.697 μ2

Η παρούσα απόφαση να δημοσιευθεί στην Εφημερίδα της Κυβερνήσεως.

Ι.Π. Μεσολογγίου 31 Οκτωβρίου 1984

Ο Νομάρχης
ΒΑΓΓΕΛΗΣ ΓΙΑΝΝΑΚΟΥΛΙΑΣ

ΤΟΠΟΓΡΑΦΙΚΟ ΔΙΑΓΡΑΜΜΑ

Δημόσιου δάσους που κάηκε στη θέση "Βατάκι-Παλιοταράτσα" περιφέρειας Κοινότητας Γαυρολίμνης-Ναυπ/τίας την 6-8-84

ΚΛΙΜΑΞ 1:5.000

Ανήκει στην 3158/31-10-1984 απόφαση του κ. Νομάρχη Αιτωλ/νίας

ΑΠΟΣΠΑΣΜΑ ΧΑΡΤΗ ευρυτέρας περιοχής Κοινότητας Γαυρολίμνης - Ναυπακτίας ΚΛΙΜΑΞ 1:20.000

Παραδ/σιον

■ Έκταση που κάηκε

Δημόσιο δάσος

Δημόσιο δάσος

Δημόσιο δάσος

Δημόσιο δάσος

Έκταση 150.000 μ²

①+② = Δημόσιο δάσος που κάηκε

ΑΒΓ ΤΥ = Αγρός Γεωργίου Βασ. Φουσέκη που κάηκε $E_1 = 6.638$ μ²

ΑΒΓ ΚΞΛ = -»- Κων/νου Βασ. Φουσέκη -»- -»- $E_2 = 3.693$ μ²

Μορφή ιδιοκτησίας αναδασωτέας έκτασης : Δημόσια

-»- -»- ομόρων επιφανειών : -»- και αγροί

-»- εκμετάλλευσης αναδασωτέας έκτασης : Βοσκότοπος

-»- -»- ομόρων επιφανειών : -»- και αγροί

Ναύπακτος 11-10-1984	Ι.Π. Μεσολογγίου 23-10-1984	Ι.Π. Μεσολογγίου 31-10-1984
Ο Δασάρχης Ναυπάκτου	Ο Δ/ντής Δασών Αιτωλ/νίας	Ο Νομάρχης Αιτωλ/νίας
Χρίστος Π. Φασούλης Δασολόγος με 4ο βαθμό	Αναστάσιος Τσαμαδιάς Δασολόγος με 3ο βαθμό	Βαγγέλης Γιαννακούλιας

ΚΤΗΜΑΤΟΛΟΓΙΚΟΣ ΠΙΝΑΚΑΣ

Ανήκει στη 3158/31-10-1984 απόφαση του κ. Νομάρχη Αιτωλ/νίας

1. Αγρός Γεωργίου Βασ. Φουσέκη ΑΒΓ-ΤΥΑ = 6.638 τ.μ.
2. Αγρός Κων/νου Βασ. Φουσέκη ΑΒΓ-ΚΞΛ = 3.693 τ.μ.

Σύνολο = 10.335 τ.μ.

Ναύπακτος 11/10/1984	Μεσολόγγι 23/10/1984	Μεσολόγγι 31/10/1984
Ο Δασάρχης Ναυπάκτου	Ο Δ/ντής Δασών Αιτωλ/νίας	Ο Νομάρχης Αιτωλ/νίας
Δασολόγος με 4ο βαθμό	Αναστάσιος Τσαμαδιάς Δασολόγος με 3ο βαθμό	Βαγγέλης Γιαννακούλιας

Αριθ. Δ7321314 (2)

Κήρυξη ως αναδασωτέας δημόσιας δασικής έκτασης στη θέση ΑΡΤΙΜΟΣ του Δήμου Πόρου του Ν. Πειραιά

Ο ΝΟΜΑΡΧΗΣ ΠΕΙΡΑΙΑ

Σύμφωνα με :

1. Τις διατάξεις: α) Του άρθρου 117 παρ. 3 του Συντάγματος της Ελλάδος, β) Των άρθρων 188 - 205 του Ν.Δ. 86/69 «περί Δασικού Κώδικος» και άρθ. 38 παρ. 1 και 41 παρ. 1 Ν. 998/79 γ) Του Νόμου 3200/1955 «περί διοικητικής αποκεντρώσεως», σε συνδυασμό με τις διατάξεις του Ν.Δ. 532/1970 «περί συμπληρώσεως των διατάξεων περί διοικητικής αποκεντρώσεως» και του 709/1970 Β. Δ/τος, που εκδόθηκε σε εκτέλεση αυτού.

2. Τις εξής διαταγές του Υπουργείου Γεωργίας : α) 160417/1180/8.7.80 β) 182447/3049/24.9.80 γ) 141823/24.2.1983

3. Την πρόταση που υποβλήθηκε με την 1436/4.10.1984 αναφορά του αρμόδιου Δασαρχείου Πόρου σχετικά με την κήρυξη ως αναδασωτέας της κατωτέρω δασικής έκτασης και εμβαδού (21) στρέμματα(δημόσιο) στη Θ. ΑΡΤΙΜΟΣ του Δήμου Πόρου.

Επειδή η έκταση χρειάζεται προστασία για την επαναδημιουργία της δασικής βλάστησης που καταστράφηκε ολοσχερώς από πυρκαγιά στις 5.9.84 και δεν υπάρχει φιλοδασική επιτροπή για να γνωμοδοτήσει πάνω στο θέμα αυτό, αποφασίζουμε :

Κηρύσσουμε ως αναδασωτέα, με σκοπό την προστασία για την επαναδημιουργία της δασικής βλάστησης, που κάηκε, δημόσια δασική έκταση 21 στρέμματα.

Η έκταση αυτή, που βρίσκεται στη θέση ΑΡΤΙΜΟΣ της περιφέρειας του Δήμου Πόρου Νομού Πειραιά, καλυπτόταν από πρίνα, σχίνα κ.λπ. και καταστράφηκε ολοσχερώς στις 5.9.1984

Σχετικό το σχεδιάγραμμα με κλίμακα 1 :1000, το οποίο αποτελεί αναπόσπαστο μέρος της απόφασης αυτής και στο οποίο η έκταση φαίνεται με τα στοιχεία και μέ όρια :

Ανατολικά : Με λωρίδα δημόσιας δασικής έκτασης που δέν κάηκε

Δυτικά : Με λωρίδα δημόσιας έκτασης που δεν κάηκε και ρέμα


Βόρεια : Με λωρίδα δημόσιας έκτασης που δεν κάηκε και ρέμα

Νότια : Με δημόσια δασική έκταση που δεν κάηκε

Η απόφαση αυτή να δημοσιευθεί στην Εφημερίδα της Κυβερνήσεως.

Πειραιάς, 19 Οκτωβρίου 1984

Ο Νομάρχης
ΑΝΔΡΕΑΣ ΦΟΥΡΑΣ

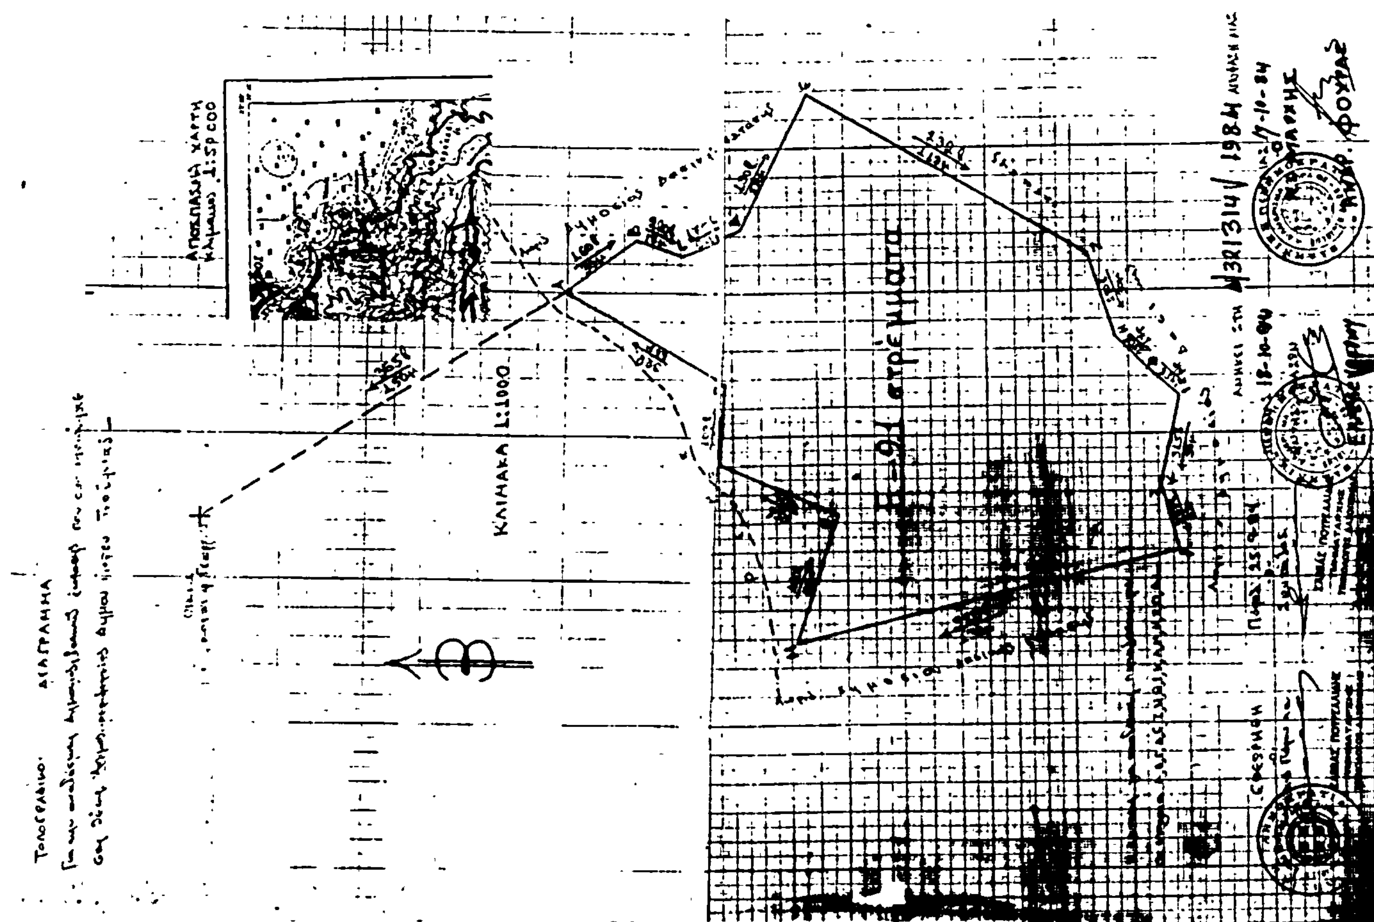

Αριθ. Δ/321325 (3)

Κήρυξη ως αναδασωτέας δημόσιας δασικής έκτασης στη θέση «Κατσέλι - Μπιζάνι» του Δήμου Σαλαμίνας του Ν. Πειραιά.

Ο ΝΟΜΑΡΧΗΣ ΠΕΙΡΑΙΑ

Σύμφωνα με :

1. Τις διατάξεις : α) Του άρθρου 117 παρ. 3 του Συντάγματος της Ελλάδος β) Των άρθρων 188 - 205 του Ν.Δ. 86/69 «περί Δασικού Κώδικος» και άρθρ. 38 παρ. 1 και 41 παρ. 1 Ν. 998/1979 γ) Του Νόμου 3200/1955 «περί διοικητικής αποκεντρώσεως», σε συνδυασμό με τις διατάξεις του Ν.Δ. 532/1970 «περί συμπληρώσεως των διατάξεων περί διοικητικής αποκεντρώσεως» και του 709/1970 Β. Δ/τος, που εκδόθηκε σε εκτέλεση αυτού.

2. Τις εξής διαταγές του Υπουργείου Γεωργίας : α) 160417/1180/8.7.1980 β) 182447/3049/24.9.1980 γ) 141823/24.2.1983

3. Την πρόταση που υποβλήθηκε με την 3447/11.10.84 αναφορά του αρμόδιου Δασαρχείου Πειραιά, σχετικά με την κήρυξη ως αναδασωτέας της κατωτέρω δασικής έκτασης και εμβαδού 1, 205 στρεμ. (Δημόσια) στη Θ. Κατσέλι - Μπιζάνι Δήμου Σαμαμίνας που εκχερσώθηκε και καταλήφθηκε παράνομα από τον Ιωάν. Βασιλείου κ.λπ.

Επειδή η έκταση χρειάζεται προστασία για την επαναδημιουργία της δασικής βλάστησης που καταστράφηκε ολοσχερώς από εκχέρσωση στις 14 - 19 Σεπτεμβρίου 1984 και δεν υπάρχει φιλοδασική επιτροπή για να γνωμοδοτήσει πάνω στο θέμα αυτό, αποφασίζουμε :

Κηρύσσουμε ως αναδασωτέα, με σκοπό την προστασία για την επαναδημιουργία της δασικής βλάστησης, που εκχερσώθηκε δημόσια δασική έκταση 1,205 στρέμματα

Η έκταση αυτή, που βρίσκεται στη θέση ΚΑΤΣΕΛΙ - ΜΠΙΖΑΝΙ της περιφέρειας του Δήμου Σαλαμίνας Νομού Πειραιά, καλυπτόταν από θυμάρια, αφάνες και σπαλάθια και καταστράφηκε ολοσχερώς στις 14 - 19 Σεπτεμβρίου 1984


Σχετικό το σχεδιάγραμμα με κλίμακα 1 :500, το οποίο αποτελεί αναπόσπαστο μέρος της απόφασης αυτής και στο οποίο η έκταση φαίνεται με τα στοιχεία Α Β Γ Δ Ε Ζ ΗΑ και με όρια :


Ανατολικά : Με δημόσια δασική έκταση
Δυτικά : Με χέρσα αγροτική έκταση
Βόρεια : Με Δημόσια δασική έκταση
Νότια : Με αγροτική έκταση ιδίου (Ιωάν. Βασιλείου)

Η απόφαση αυτή να δημοσιευθεί στην Εφημερίδα της Κυβέρνησης.

Πειραιάς, 23 Οκτωβρίου 1984

Ο Νομάρχης
ΑΝΔΡΕΑΣ ΦΟΥΡΑΣ

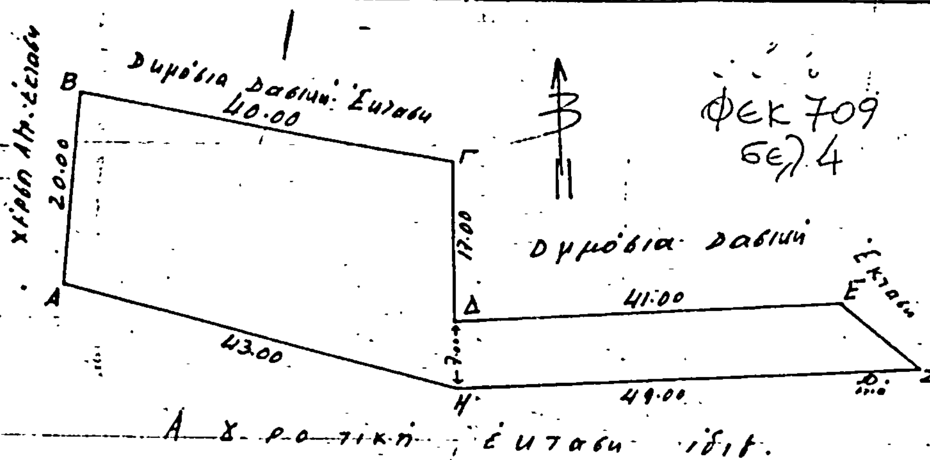

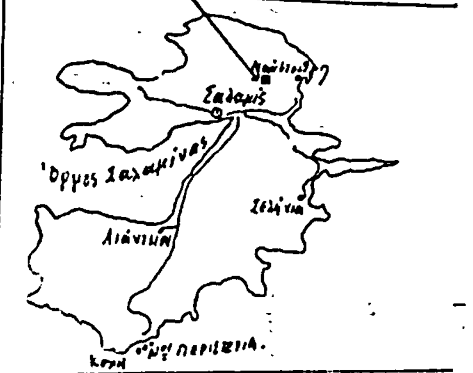

Ανήκει στην Δ/321325/84 απόφαση

Σαλαμίνα 24-9-1984
Ο Συντάξας
Θανάσης Μακρ...
Τεχ. Δασοπονίας

ΘΕΩΡΗΘΗΚΕ

Πειραιάς 11-10-84
Ο Δασάρχης
Α. Χοχλιούρος

Πειραιάς 19/10/84
Ο Διευθυντής
Σ. Ελευθερίου

Πειραιάς 23/10/84
Ο Νομάρχης
Α. Φουράς

Αριθ. 5488 (4)

Κήρυξη αναδασωτέας έκτασης 3,871 στρ. στη θέση «ΕΥΓΑΛΕΣ» της περιφερείας Κοινότητας ΜΕΣΑΝΑΓΡΟΥ Νήσου Ρόδου Νομού Δωδ/νήσου.

Η ΝΟΜΑΡΧΗΣ ΔΩΔΕΚΑΝΗΣΟΥ

Έχοντας υπόψη :

1. Τις διατάξεις για διοικητική αποκέντρωση

2. Τις διατάξεις του άρθρ. 117 παρ. 3 του Συντάγματος

3. Τις διατάξεις του Ν. 998/79 «περί προστασίας των δασών και των Δασικών εν γένει εκτάσεων της χώρας» και συγκεκριμένα : α) του άρθρου 41 παρ. 1 β) του άρθρου 38 παρ. 1

4. Τις διαταγές του Υπουργείου Γεωργίας : α) 160417/1180/8.7.80 β) 182447/3049/24.9.80

5. Την έκθεση αυτοψίας και την πρόταση του Δασονομείου Γενναδίου για την κήρυξη αναδασωτέας της αναφερομένης στο θέμα έκτασης, αποφασίζουμε :

1. Κηρύσσουμε αναδασωτέα, με σκοπό τη διατήρηση του χαρακτήρα της δασικής έκτασης και την αποκατάσταση της δασικής βλάστησης που καταστράφηκε από πυρκαϊά στις 12.9.1984 το ιδιόκτητο δάσος τραχείας πεύκης εμβαδού τριών (3) στρεμμάτων και οκτακοσίων εβδομήντα ένα (871) τετραγωνικών μέτρων και αποτελεί τμήμα των Κ.Μ. 340, 341, 345 που βρίσκεται στη θέση «ΕΥΓΑΛΕΣ» της περιφερείας κοινότητας Μεσαναγρού και προσδιορίζεται από τα στοιχεία (1, 2, 3, 4, 5, 6, 7, 8, 9, 10, 1) όπως φαίνονται στο συνημμένο διάγραμμα, το οποίο αποτελεί αναπόσπαστο μέρος της απόφασης αυτής και έχει όρια :


Βόρεια : Με δάσος τραχείας πεύκης
Νότια : Με δασική έκταση
Ανατολικά : Με δημόσιο δρόμο Λαχανιάς - Μεσαναγρού
Δυτικά : Με δάσος τραχείας πεύκης

Η απόφαση αυτή να δημοσιευθεί στην Εφημερίδα της Κυβερνήσεως.

Ρόδος, 12 Νοεμβρίου 1984

Η Νομάρχης
ΤΖΕΝΗ ΚΑΡΑΒΕΛΗ


Τοπογραφικό Διάγραμμα Αναδασωτέας Εκτάσης
στη θέση "Ευγάλες" Κοινότητας Μεσαναγρού Ν. Ρόδου νομού Δωδ/σου
Ανήκει στην αριθ. 5488/12-11-1984 Απόφαση Νομ. Δωδ/σου.

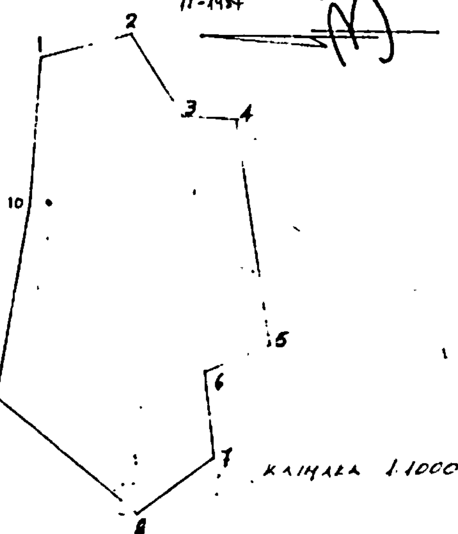

Πλευρές	Μέτρα	Μοίρες
1-10	31	303
10-9	40	308
9-8	39	241
8-7	20	159
7-6	18	91
6-5	15	171
5-4	48	88
4-3	11	2
3-2	26	61
2-1	20	384

εμβαδόν 3871 τ.μ.

Απόσπασμα Κτηματολογικού Χάρτη με την Αναδασωτέα Έκταση

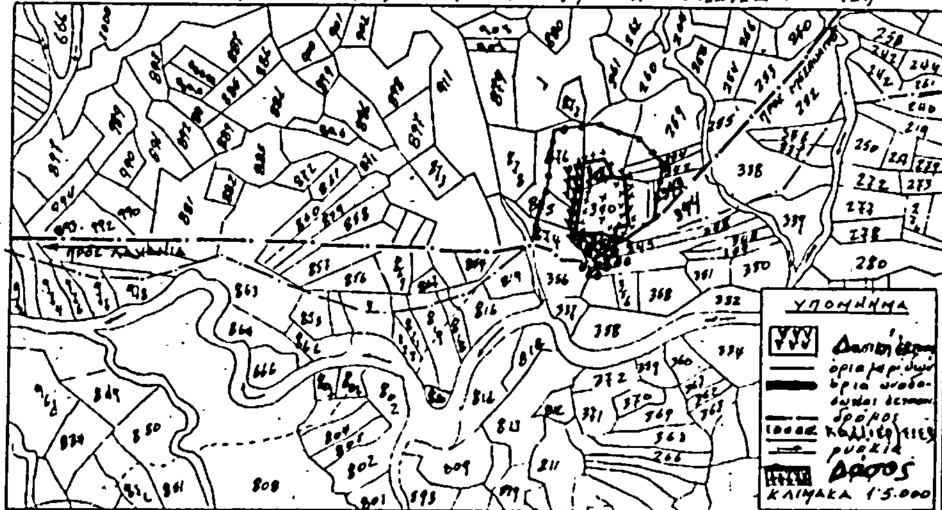

Γεννάδι 15-10-1984
Ο Συντάξας

Π. Σάχλος

Αριθ. 5753 (5)

Κήρυξη αναδασωτέας έκτασης 0,460 στρ. στη θέση «Λαχί» της περιφερείας Κοινότητας Σιανών, Νήσου Ρόδου, Νομού Δωδεκανήσου.

Η ΝΟΜΑΡΧΗΣ ΔΩΔΕΚΑΝΗΣΟΥ

Έχοντας υπόψη :

1. Τις διατάξεις για διοικητική αποκέντρωση.
2. Τις διατάξεις του άρθρ. 117 παρ. 3 του Συντάγματος του 1975
3. Τις διατάξεις της παρ. 1 άρθρ. 38 και παρ. 1 άρθρ. 41 του Ν. 998/79 «περί προστασίας των δασών και των δασικών εν γένει εκτάσεων της Χώρας»
4. Τις με αριθ. Υπουργείου Γεωργίας α) 160417/1180/8.7.1980 β) 182447/3049/24.9.80 διαταγές του Υπ. Γεωργίας
5. Την έκθεση αυτοψίας και την πρόταση του Τεχνολόγου Δασοπονίας Ζάχαρη Ελευθερίου για την κήρυξη αναδασωτέας της αναφερομένης στο θέμα έκτασης, αποφασίζουμε :

1. Κηρύσσουμε αναδασωτέα, με σκοπό τη διατήρηση του χαρακτήρα της δασικής έκτασης και την αποκατάσταση της δασικής βλάστησης που καταστράφηκε από πυρκαϊά στις 11.10.1984, το ιδιωτικό δάσος τραχ. πεύκης μηδέν στρεμμάτων και διακοσίων (200) τετραγ. μέτρων και την ιδιωτική δασική έκταση μηδέν στρεμμάτων και διακοσίων εξήντα (260) τετραγ. μέτρων. Συνολικά κηρύσσονται αναδασωτέα μηδέν στρέμματα και τετρακόσια εξήντα (460) τετραγ. μέτρα, που είναι τμήμα της κτηματομερίδας 1986 γαιών Σιανών, που βρίσκεται στη θέση «Λαχί» της περιφερείας Κοινότητας Σιανών και προσδιορίζεται από τα στοιχεία (Α.Β.Γ.Δ.Ε.Α) όπως φαίνονται στο συνημμένο από 19.10.1984 διάγραμμα, το οποίο αποτελεί αναπόσπαστο μέρος της απόφασης αυτής και έχει όρια :

Βόρεια : Δάσος τραχείας πεύκης, Κ.Μ. 1986 γαιών Σιανών.
Νότια :Φρυγανοσκεπής έκταση, Κ.Μ. 1986, γαιών Σιανών.
Ανατολικά : Δάσος τραχείας πεύκης, Κ.Μ. 1986 γαιών Σιανών
Δυτικά : Φρυγανοσκεπής έκταση, Κ.Μ. 1986, γαιών Σιανών.

Η απόφαση αυτή να δημοσιευθεί στην Εφημερίδα της Κυβερνήσεως.

Ρόδος, 14 Νοεμβρίου 1984

Η Νομάρχης
ΤΖΕΝΗ ΚΑΡΑΒΕΛΗ

Αριθ. 3302 (6)

'Αρσις της αναδασώσεως από δημόσιο δάσος εμβαδού 5,310 στρεμμάτων, στη θέση «Προφήτης Ηλίας - Προσκύνηση» Δήμου Ιωαννιτών Νομού Ιωαννίνων.

Ο ΝΟΜΑΡΧΗΣ ΙΩΑΝΝΙΝΩΝ

'Εχοντας υπόψη :

1. Τις περί διοικητικής αποκεντρώσεως διατάξεις

2. Τις διατάξεις του άρθρου 44 παράγρ. 3 Ν. 998/79 «Περί Προστασίας των δασών και των δασικών εν γένει εκτάσεων της χώρας».

3. Την διαταγή του Υπουργείου Γεωργίας, αριθμ. 160417/1180/8.7.1980, με την οποία παρέχονται οδηγίες για τις αναδασωτέες εκτάσεις.

4. Την απόφαση της τέως Γενικής Διοικήσεως Ηπείρου, αριθμ. 59757/1938, που δημοσιεύθηκε στο αριθμ. 246 τεύχος Β' της 31.10.1938 Φ.Ε.Κ. με την οποία η αναφερόμενη έκταση, καθώς και ολόκληρη η περιοχή με την γενική τοπωνυμία «Προφήτης Ηλίας - Προσκύνηση» Δήμου Ιωαννιτών κηρύχθηκε ως αναδασωτέα.

5. Την αναφορά του Δασαρχείου Ιωαννίνων, αριθμ. 7753/24.10.1984, με την οποία προτείνεται η άρση του καθεστώτος αναδασώσεως από την ως άνω έκταση εμβαδού 5,310 στρεμμάτων.

6. Την απόφαση του Νομάρχη Ιωαννίνων αριθμ. 3410/12.11.1984 με την οποία εγκρίνεται η επέμβαση στην έκταση αυτή, για την διαμόρφωση από την 2η ΔΕΚΕ Ιωαννίνων εισόδου του Γενικού Νοσοκομείου Ιωαννίνων και την δημιουργία χώρου σταθμεύσεως αυτοκινήτων (πάρκινγκ), σύμφωνα με τις διατάξεις των άρθρων 45 και 58 παρ. 3 Ν. 998/79, αποφασίζουμε :

Αίρουμε την αναδάσωση από έκταση εμβαδού 5,310 στρεμμάτων, στη θέση «Προφήτης Ηλίας - Προσκύνηση» περιφέρειας Δήμου Ιωαννιτών, η οποία αποτελεί τμήμα του ομώνυμου δημοσίου - αναδασωτέου δασυλλίου Ιωαννίνων και καλύπτεται από τεχνητή βλάστηση τραχείας πεύκης και κυπαρίσσου. Η αναδάσωση στην έκταση, αίρεται, ύστερα από την χορήγηση εγκρίσεώς μας για την επέμβαση σ' αυτή κατά την διαδικασία και τις προϋποθέσεις των άρθρων 45 και 58 παρ. 3, κεφαλαίου ΣΤ' Ν. 998/79, υπό τις οποίες είναι επιτρεπτή η μεταβολή του προορισμού της, για τον αναφερόμενο στην παράγραφο 6 της παρούσης αποφάσεώς μας σκοπό.


Η έκταση των 5,310 στρεμμάτων, εκτείνεται εκατέρωθεν του εθνικού δρόμου Ιωαννίνων - Ηγουμενίτσας και προσδιορίζεται από τα στοιχεία Α, Β, Γ, Δ, Ε, Ζ, Η,Θ, Α και Ι, Κ, Λ, Μ, Ι, όπως φαίνονται στο συνημμένο διάγραμμα με κλίμακα 1 :1000, το οποίο αποτελεί αναπόσπαστο μέρος της αποφάσεως αυτής.

Η απόφαση αυτή να δημοσιευθεί στην Εφημερίδα της Κυβερνήσεως.

Ιωάννινα, 12 Νοεμβρίου 1984

Ο Νομάρχης

ΒΑΣ. ΜΠΡΑΚΑΤΣΟΥΛΑΣ

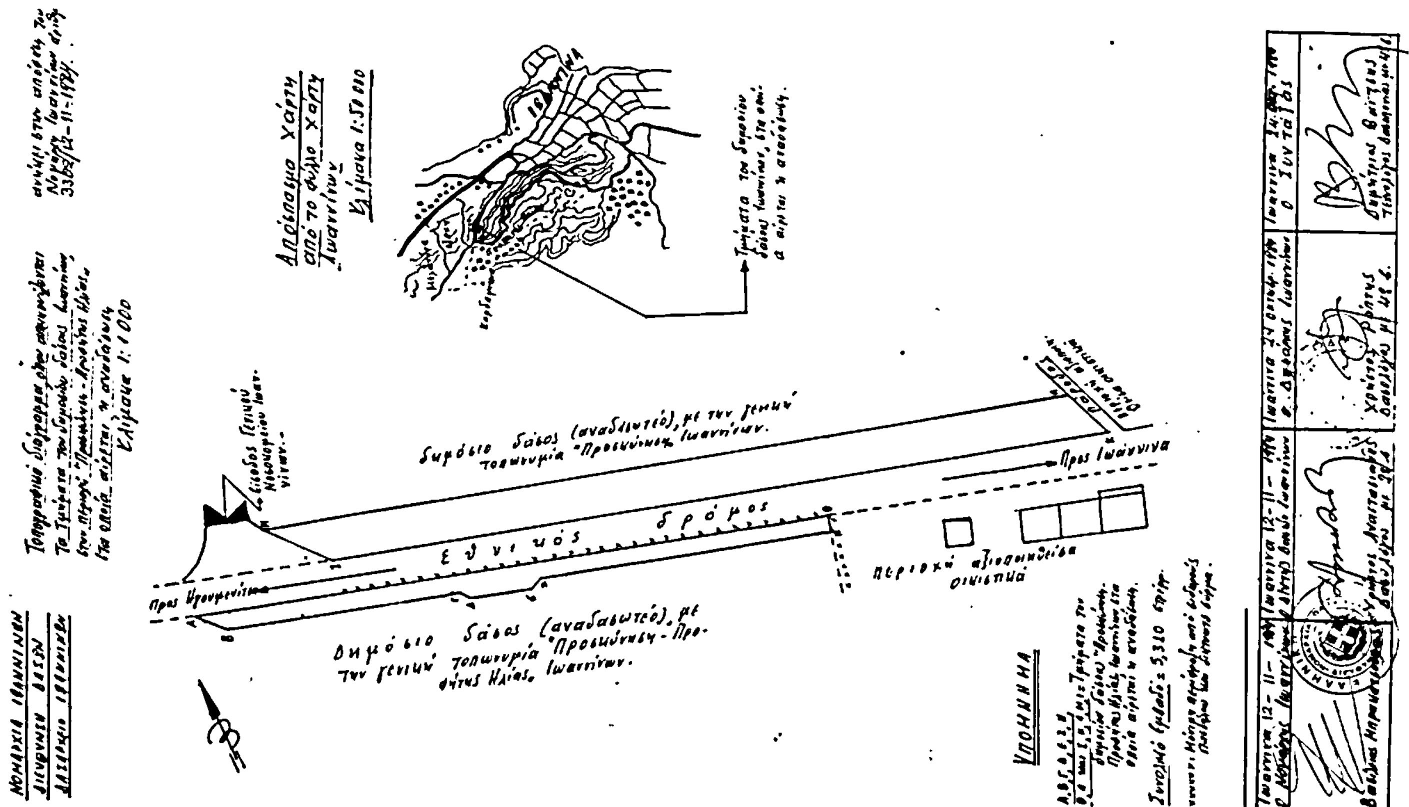

Αριθμ. 4421 (7)

Κήρυξη αναδασωτέας έκτασης 1.220 στρεμμάτων στη θέση Ρεματιά κοινότητας Καλαμίτσι Αλεξάνδρου.

Ο ΝΟΜΑΡΧΗΣ ΧΑΝΙΩΝ

Έχοντας υπόψη :

1. Τις διατάξεις για διοικητική αποκέντρωση

2. Τις διατάξεις του άρθρου 117 παρ. 3 του Συντάγματος των Ελλήνων.

3. Τις διατάξεις του Ν. 998/79 «περί προστασίας των δασών κ.λπ» και ειδικότερα : α) του άρθρου 41 παρ. 1 β) του άρθρου 38 παρ. 1

4. Τις διαταγές του Υπουργείου Γεωργίας : α) 160417/1180/8.7.80 β) 182447/3049/24.9.80

5. Την αριθμ. 3736/10.9.84 εισηγητική έκθεση της Δ/νσεως Δασών Χανίων σχετική με την κήρυξη ως αναδασωτέας της εκτάσεως που αναφέρεται στο θέμα της παρούσης αποφάσεως, αποφασίζουμε :

Κηρύσσουμε αναδασωτέα, με σκοπό την διατήρηση του δασικού χαρακτήρα της καμένης δημοσίας δασικής εκτάσεως, την αποκατάσταση με φυσική αναγέννηση, της καμένης αυτοφυούς δασικής βλάστησης και τον αποκλεισμό της διαθέσεως αυτής για άλλο σκοπό την καμένη δημοσία δασική έκταση, εμβαδού χιλίων διακοσίων είκοσι (1.220) στρεμμάτων, που βρίσκεται στην θέση Ρεματιά κοινότητας Καλαμίτσι Αλεξάνδρου Αποκορώνου Ν. Χανίων.

Προσδιορίζεται από τα τμήματα Κ1, Κ2, Κ3 και έχει όρια :

Κ1

Ανατολικά : Δασ. εκτάσεις
Δυτικά : Δασ. εκτάσεις
Βόρεια : Καλλιέργειες
Νότια : Δασ. εκτάσεις

Κ2

Ανατολικά : Δασ. εκτάσεις
Δυτικά : Ελαιώνες
Βόρεια : Ελαιώνες
Νότια : Καλλιέργειες

Κ3

Ανατολικά : Ελαιώνες
Δυτικά : Δασ. εκτάσεις
Βόρεια : Ελαιώνες
Νότια : Καλλιέργειες, όπως φαίνεται στο συνημμένο διάγραμμα που αποτελεί αναπόσπαστο μέρος της απόφασης αυτής.

Η απόφαση αυτή να δημοσιευθεί στην Εφημερίδα της Κυβερνήσεως.

Χανιά, 22 Οκτωβρίου 1984

Ο Νομάρχης
ΜΑΝΩΛΗΣ ΛΟΥΚΑΚΗΣ

ΤΟΠΟΓΡΑΦΙΚΟ ΔΙΑΓΡΑΜΜΑ ΚΑΜΕΝΗΣ ΕΚΤΑΣΗΣ	
ΚΛΙΜΑΚΑ	: 1 5000
ΝΟΜΟΣ	: ΧΑΝΙΩΝ
ΕΠΑΡΧΙΑ	: ΑΠΟΚΟΡΩΝΟΥ
ΚΟΙΝΟΤΗΤΑ	: ΚΑΛΑΜΙΤΣΙ ΑΛΕΞΑΝΔΡΟΥ
ΘΕΣΗ	: ΡΕΜΑΤΙΑ
ΕΜΒΑΔΟΝ	: 1220 στρέμματα
ΗΜΕΡ. ΠΥΡΚ.	: 21-7-84
ΑΠΟΦ. ΝΟΜΑΡΧΗ	

ΧΑΝΙΑ
ΘΕΩΡΗΘΗΚΕ

Ο ΣΥΝΤΑΚΤΗΣ	Ο ΠΡΟΙΣΤΑΜΕΝΟΣ
Μαστός Άγγελος Τεχν. Δασοπονίας	ΚΑΣΙΩΤΑΚΗΣ Β. ΔΑΣΟΛΟΓΟΣ

